


19,75

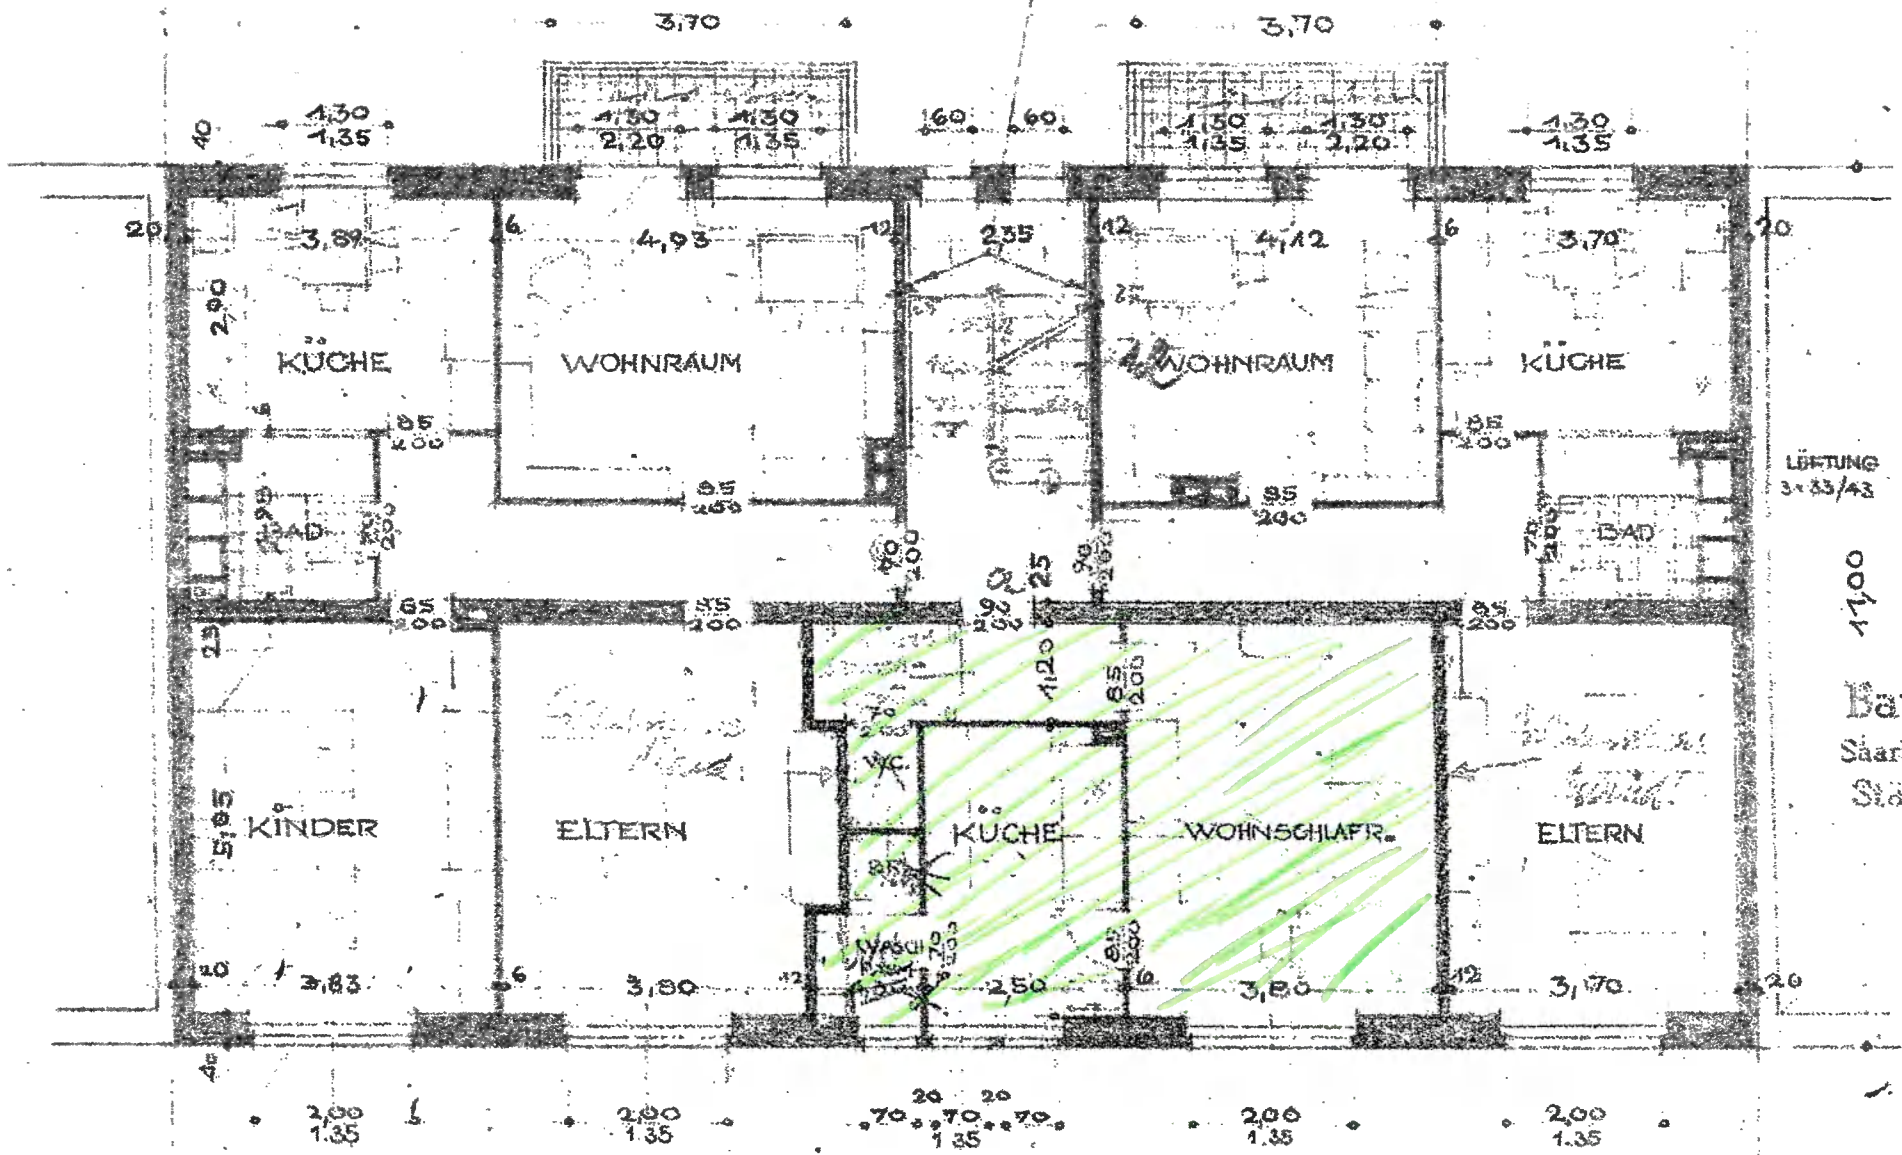

LÜFTUNG
3x 83/43


1100

Baupolizeilich
Saarbrücken, den
Stadt. Baupolizei

LA
Stadt...

2·U·3· OBERGESCHOSS

19,75

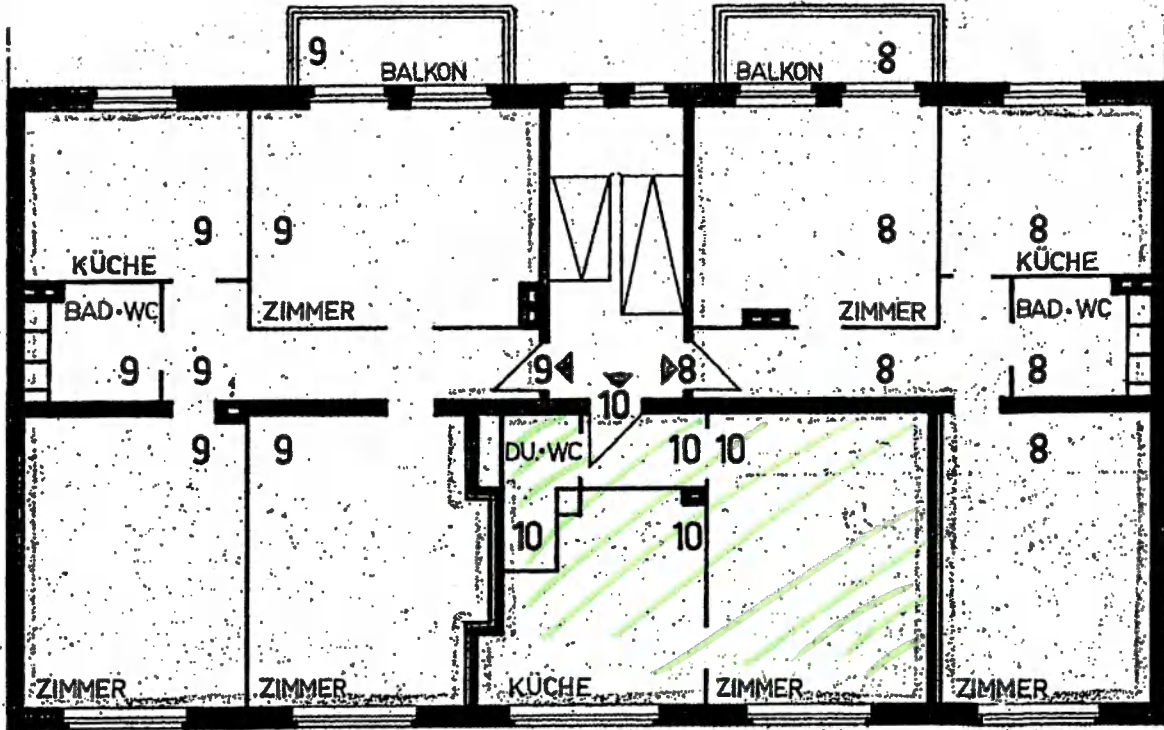

3.OG